



附图二：剖面图


本图纸仅作为ETV及配套设施招标文件附图使用。

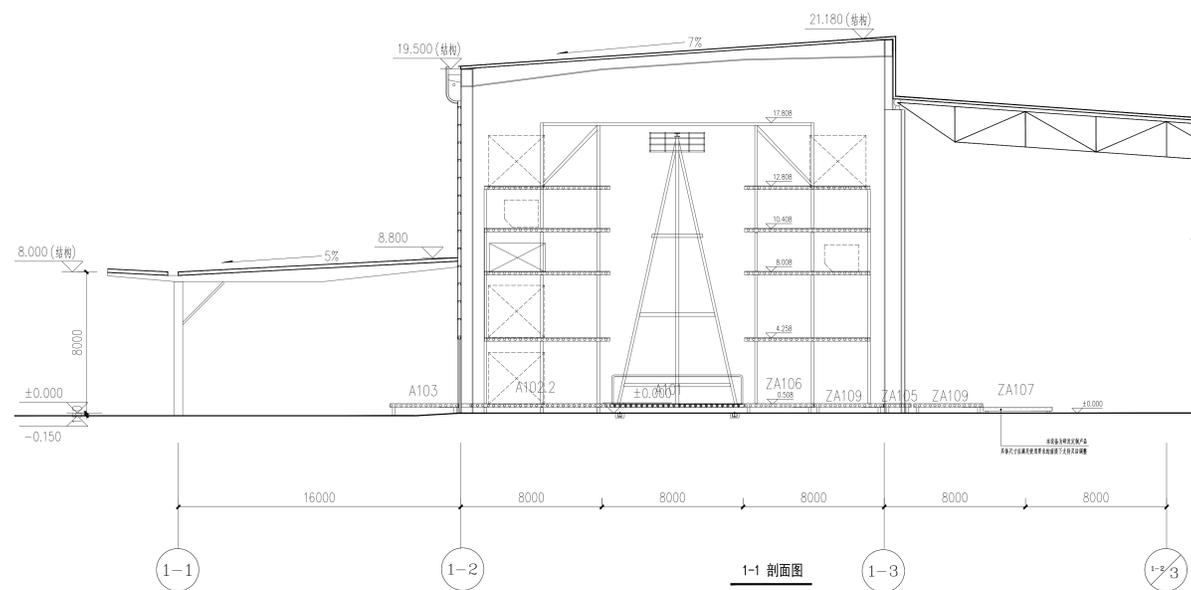


1-1 剖面图

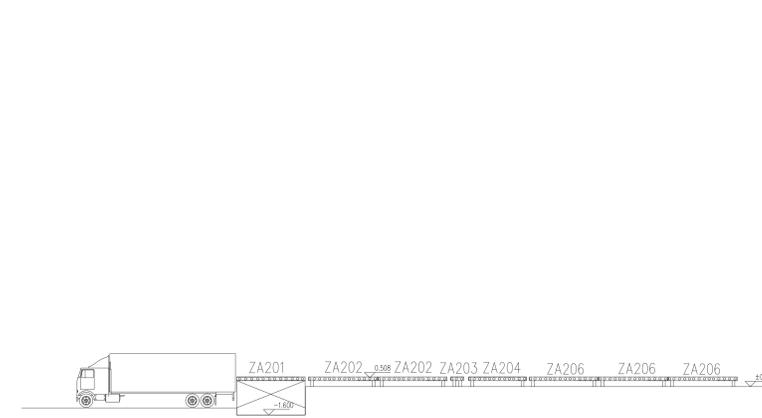

3-3 剖面图

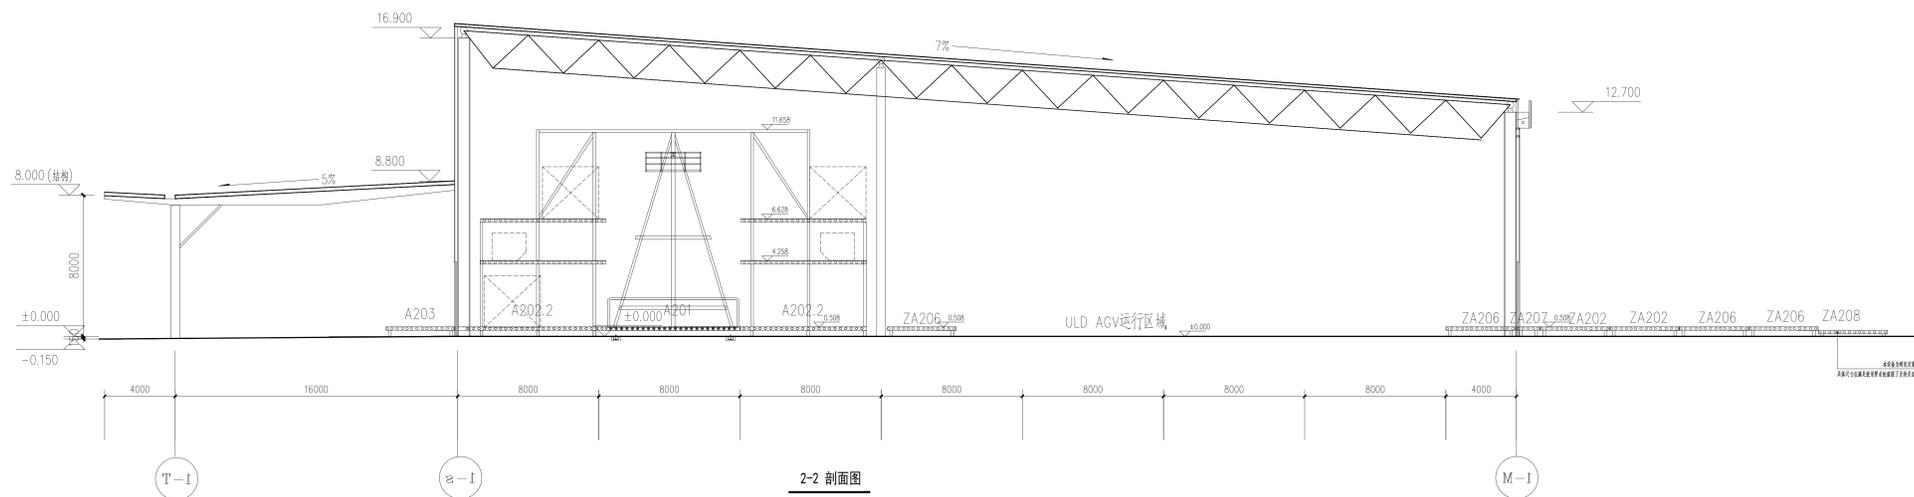

2-2 剖面图

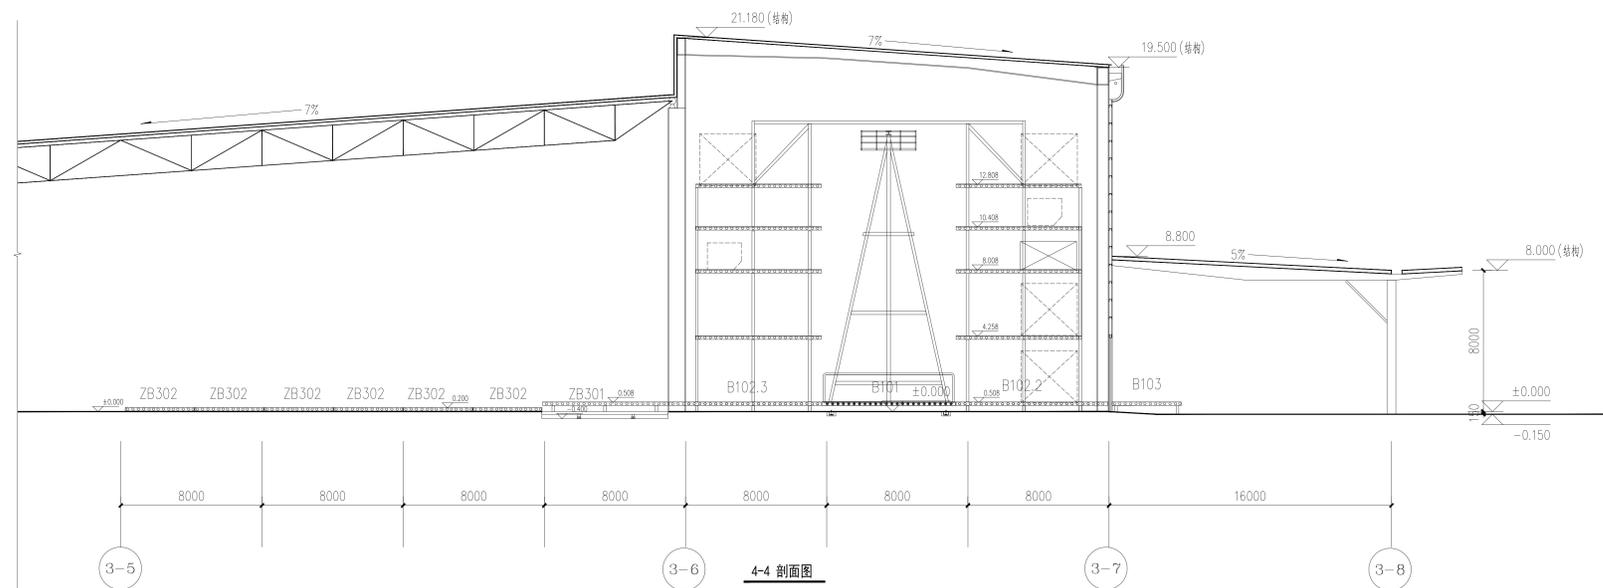

3-4 剖面图

说明:

- 1、图纸全部尺寸(除特殊注明者外)均以毫米为单位,标高以米为单位。
- 2、本图纸为ETV及配套设施子项内容,其他子项详见各子项初设图纸。
- 3、图中标注的工艺设备外形尺寸、安装位置尺寸、基坑尺寸等为参考尺寸,待工艺设备采购订后以供应商提供的相关技术文件为准。
- 4、货站提升门内外两侧设备的尺寸及定位需结合现场实际条件确定,具体参数以设备供应商的深化设计方案为准。
- 5、ZA107/ZA208交接货辊输送机为研发定制产品,具体尺寸在满足使用要求的前提下支持灵活调整,以经使用方最终确认的供应商深化设计方案为准。
- 6、图中利用旧设备具体参数,定位等以现场实际情况为准。新增设备的具体参数及相关要求以招标文件为准。

中国中元国际工程有限公司
CHINA IPPR INTERNATIONAL ENGINEERING CO.,LTD.
设计证书号:A111000295
Design License No. A111000295
http://www.ippr.com.cn

本图版权归本公司所有,不得用于本工程以外范围。
在项目未取得相关批准手续前不得用于施工。
This drawing is copyright of the IPPR. It shall not be used for purposes other than this project, nor for construction before relevant approvals are obtained.

会签 CONFIRMATION	
总图 SITE PLAN	建筑 ARCHITECTURE
结构 STRUCTURE	给排水 PLUMBING
暖通 HVAC	电气 ELECTRICITY
动力 POWER	智能化 INTELLIGENCE
自控 AUTOMATION	工艺 PROCESS
项目总设计师 CHIEF DESIGNER	赵京成
项目副总设计师 DEPUTY CHIEF DESIGNER	
审定 APPROVED BY	赵新
审核 VERIFIED BY	贾宇雄
校核 CHECKED BY	姜基胜
设计负责人 AUTHORIZED BY	杨耀、刘圆圆
设计 DESIGNED BY	杨耀、刘圆圆
制图 DRAWN BY	
项目名称 PROJECT	上海浦东国际机场西区公共货运站升级改造项
子项名称 SUB ITEM	工艺设备改造
图纸名称 TITLE	ETV及配套设施工艺剖面图
图号 DWG NO.	T0835E1-PR0020-1004
阶段 PHASE	初步设计 版本 VERSION 1
专业 DISCIPLINE	工艺 比例 SCALE 1:200
日期 DATE	2025.08