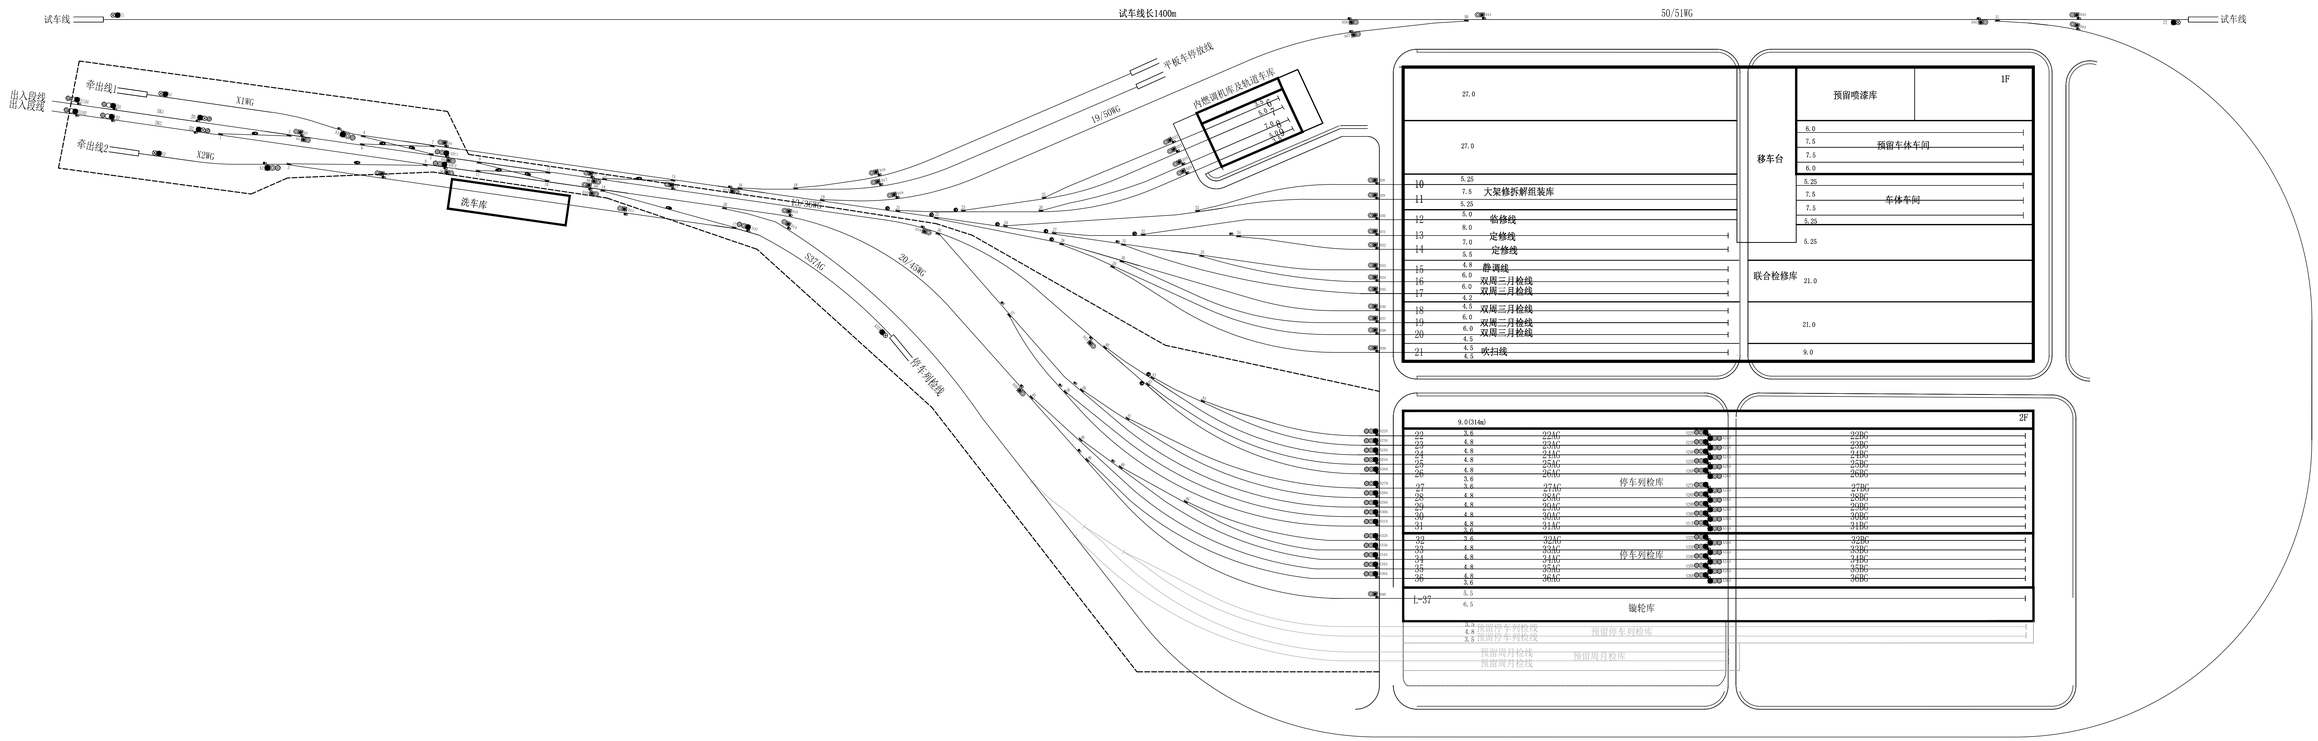

注：1.本图根据车辆段工艺专业2022年2月提供的华山道车辆段总平面图进行设计。

2.图例：

：道岔转辙机　　：计轴设备

：信号机　　：侵限计轴

3、无源信标及LTE布置待确定供货商后确定，本图中不予以体现。

4、图中虚线框范围暂定为ATC区域，其他区域按非ATC区域考虑，具体设联阶段确定。

招标附图2：华山道车辆段信号平面布置示意图