
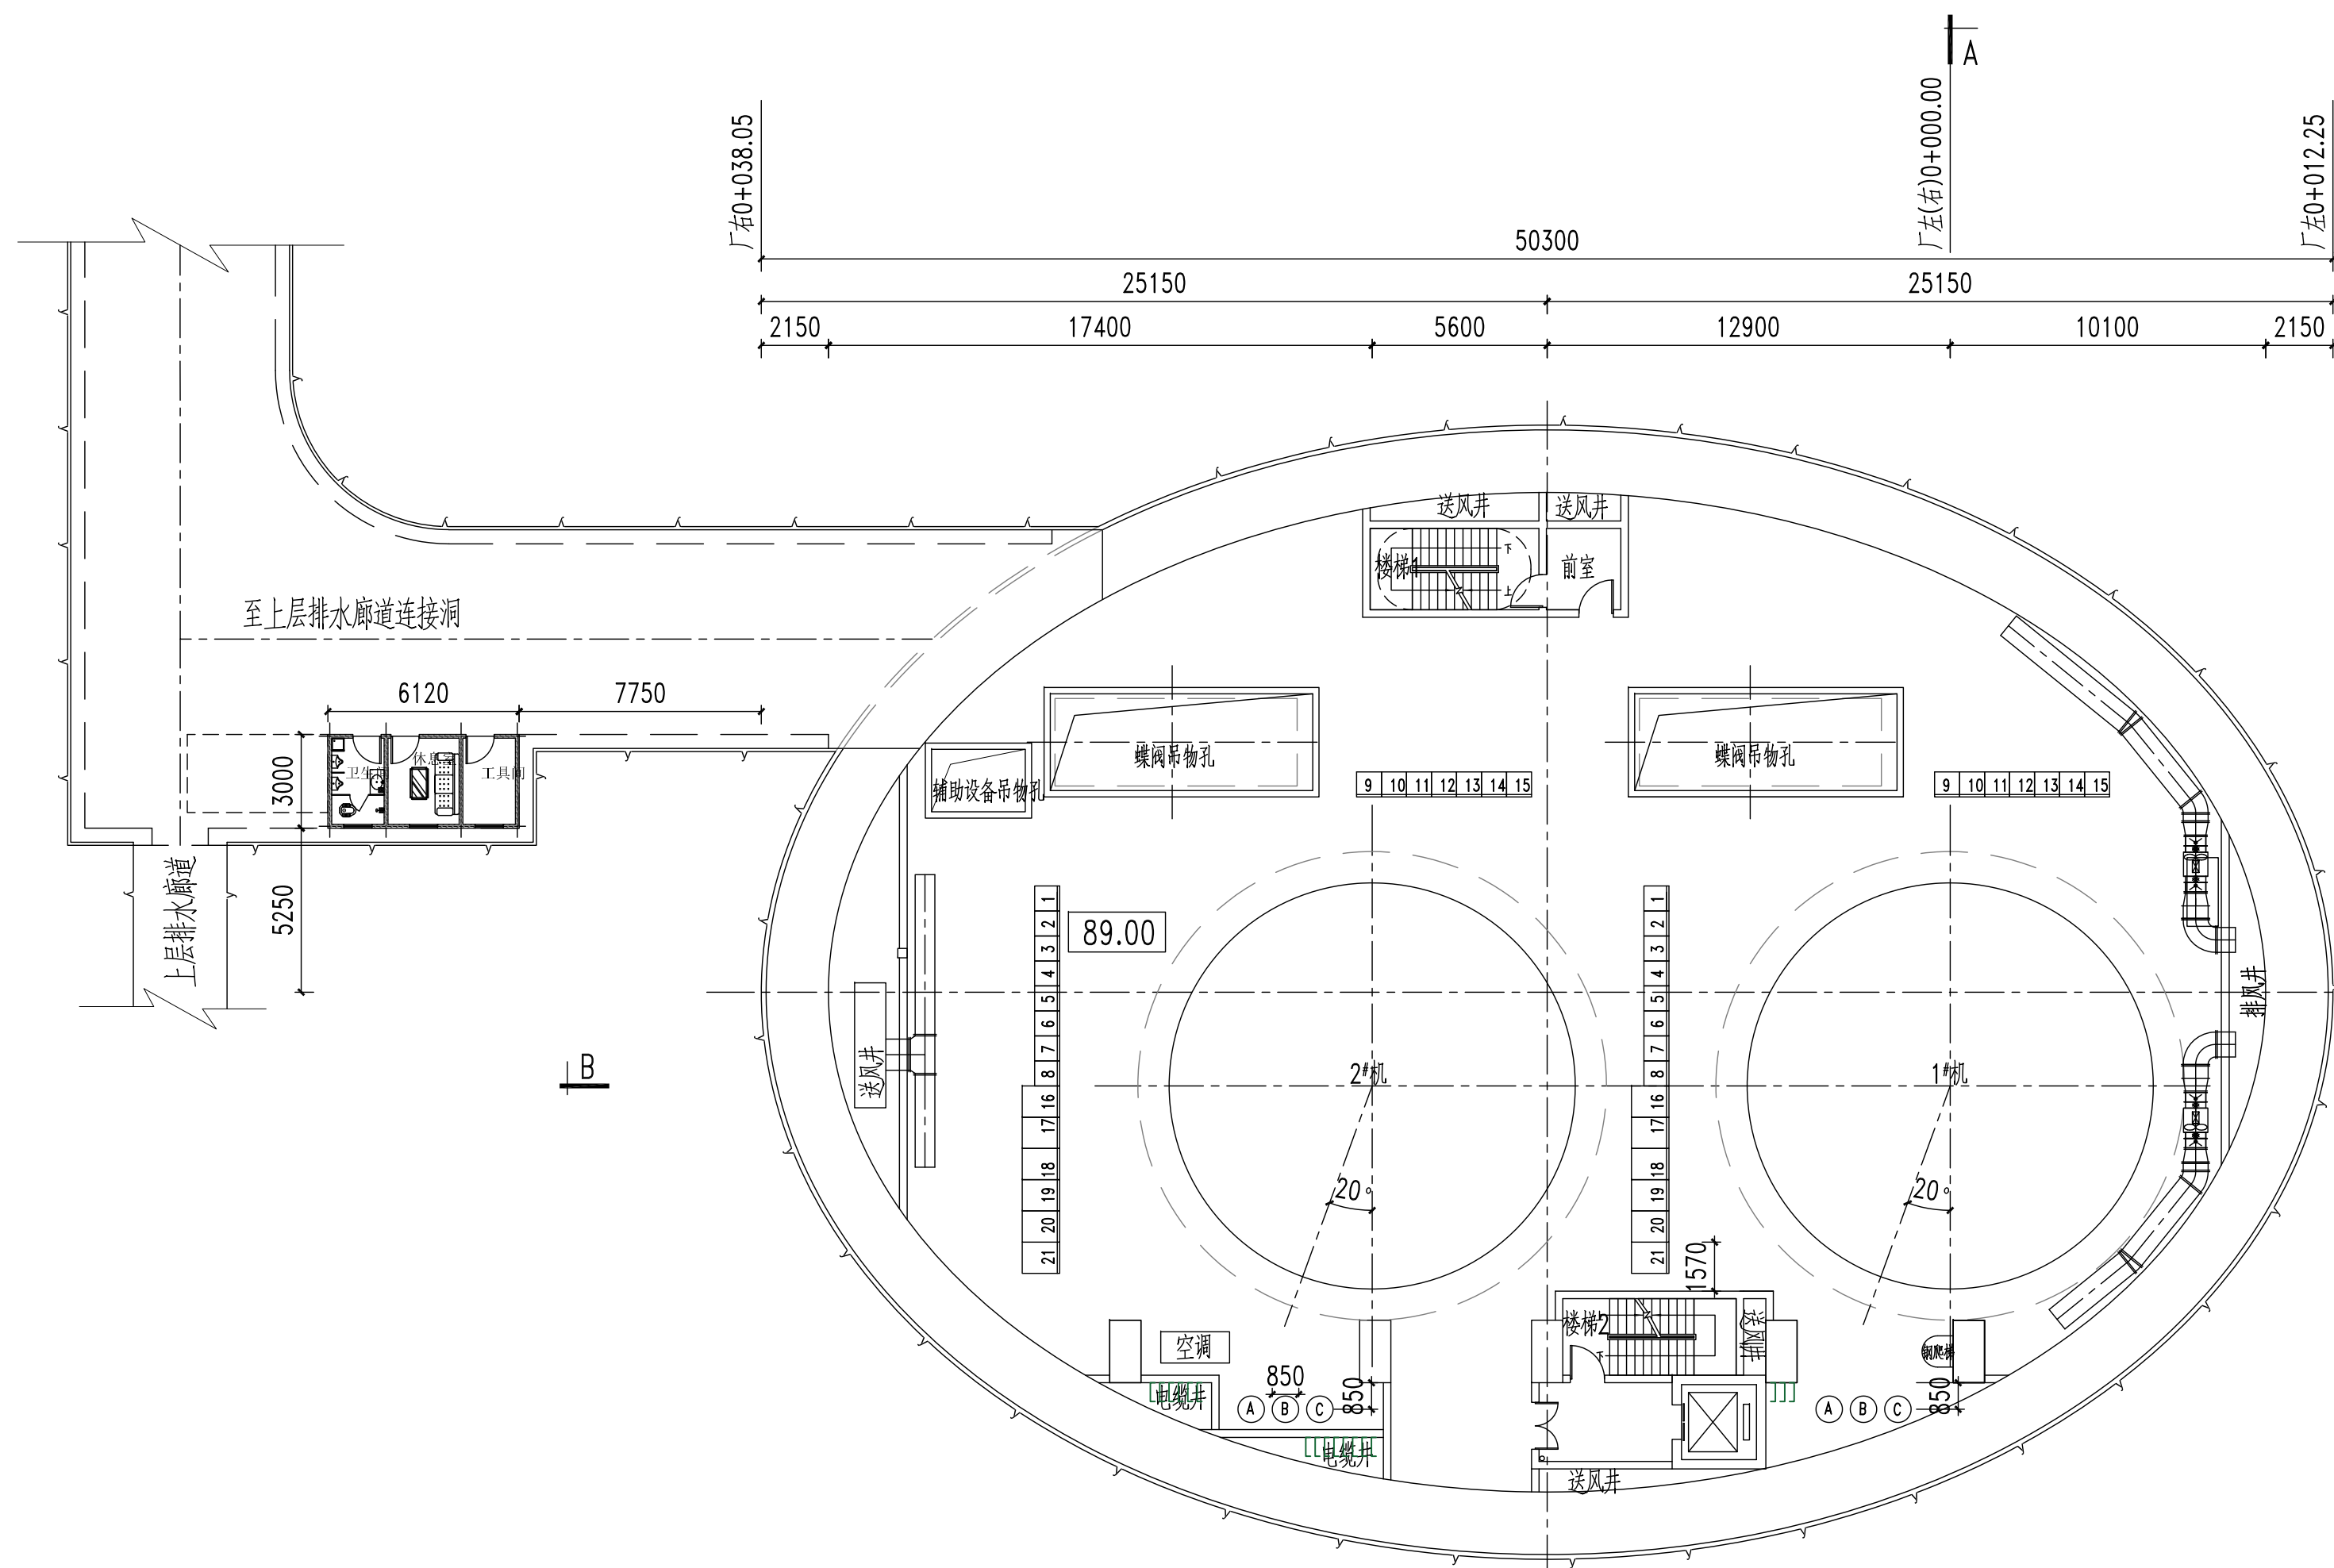


[illegible]


发电机层(▽89.00m)平面布置图

1:200

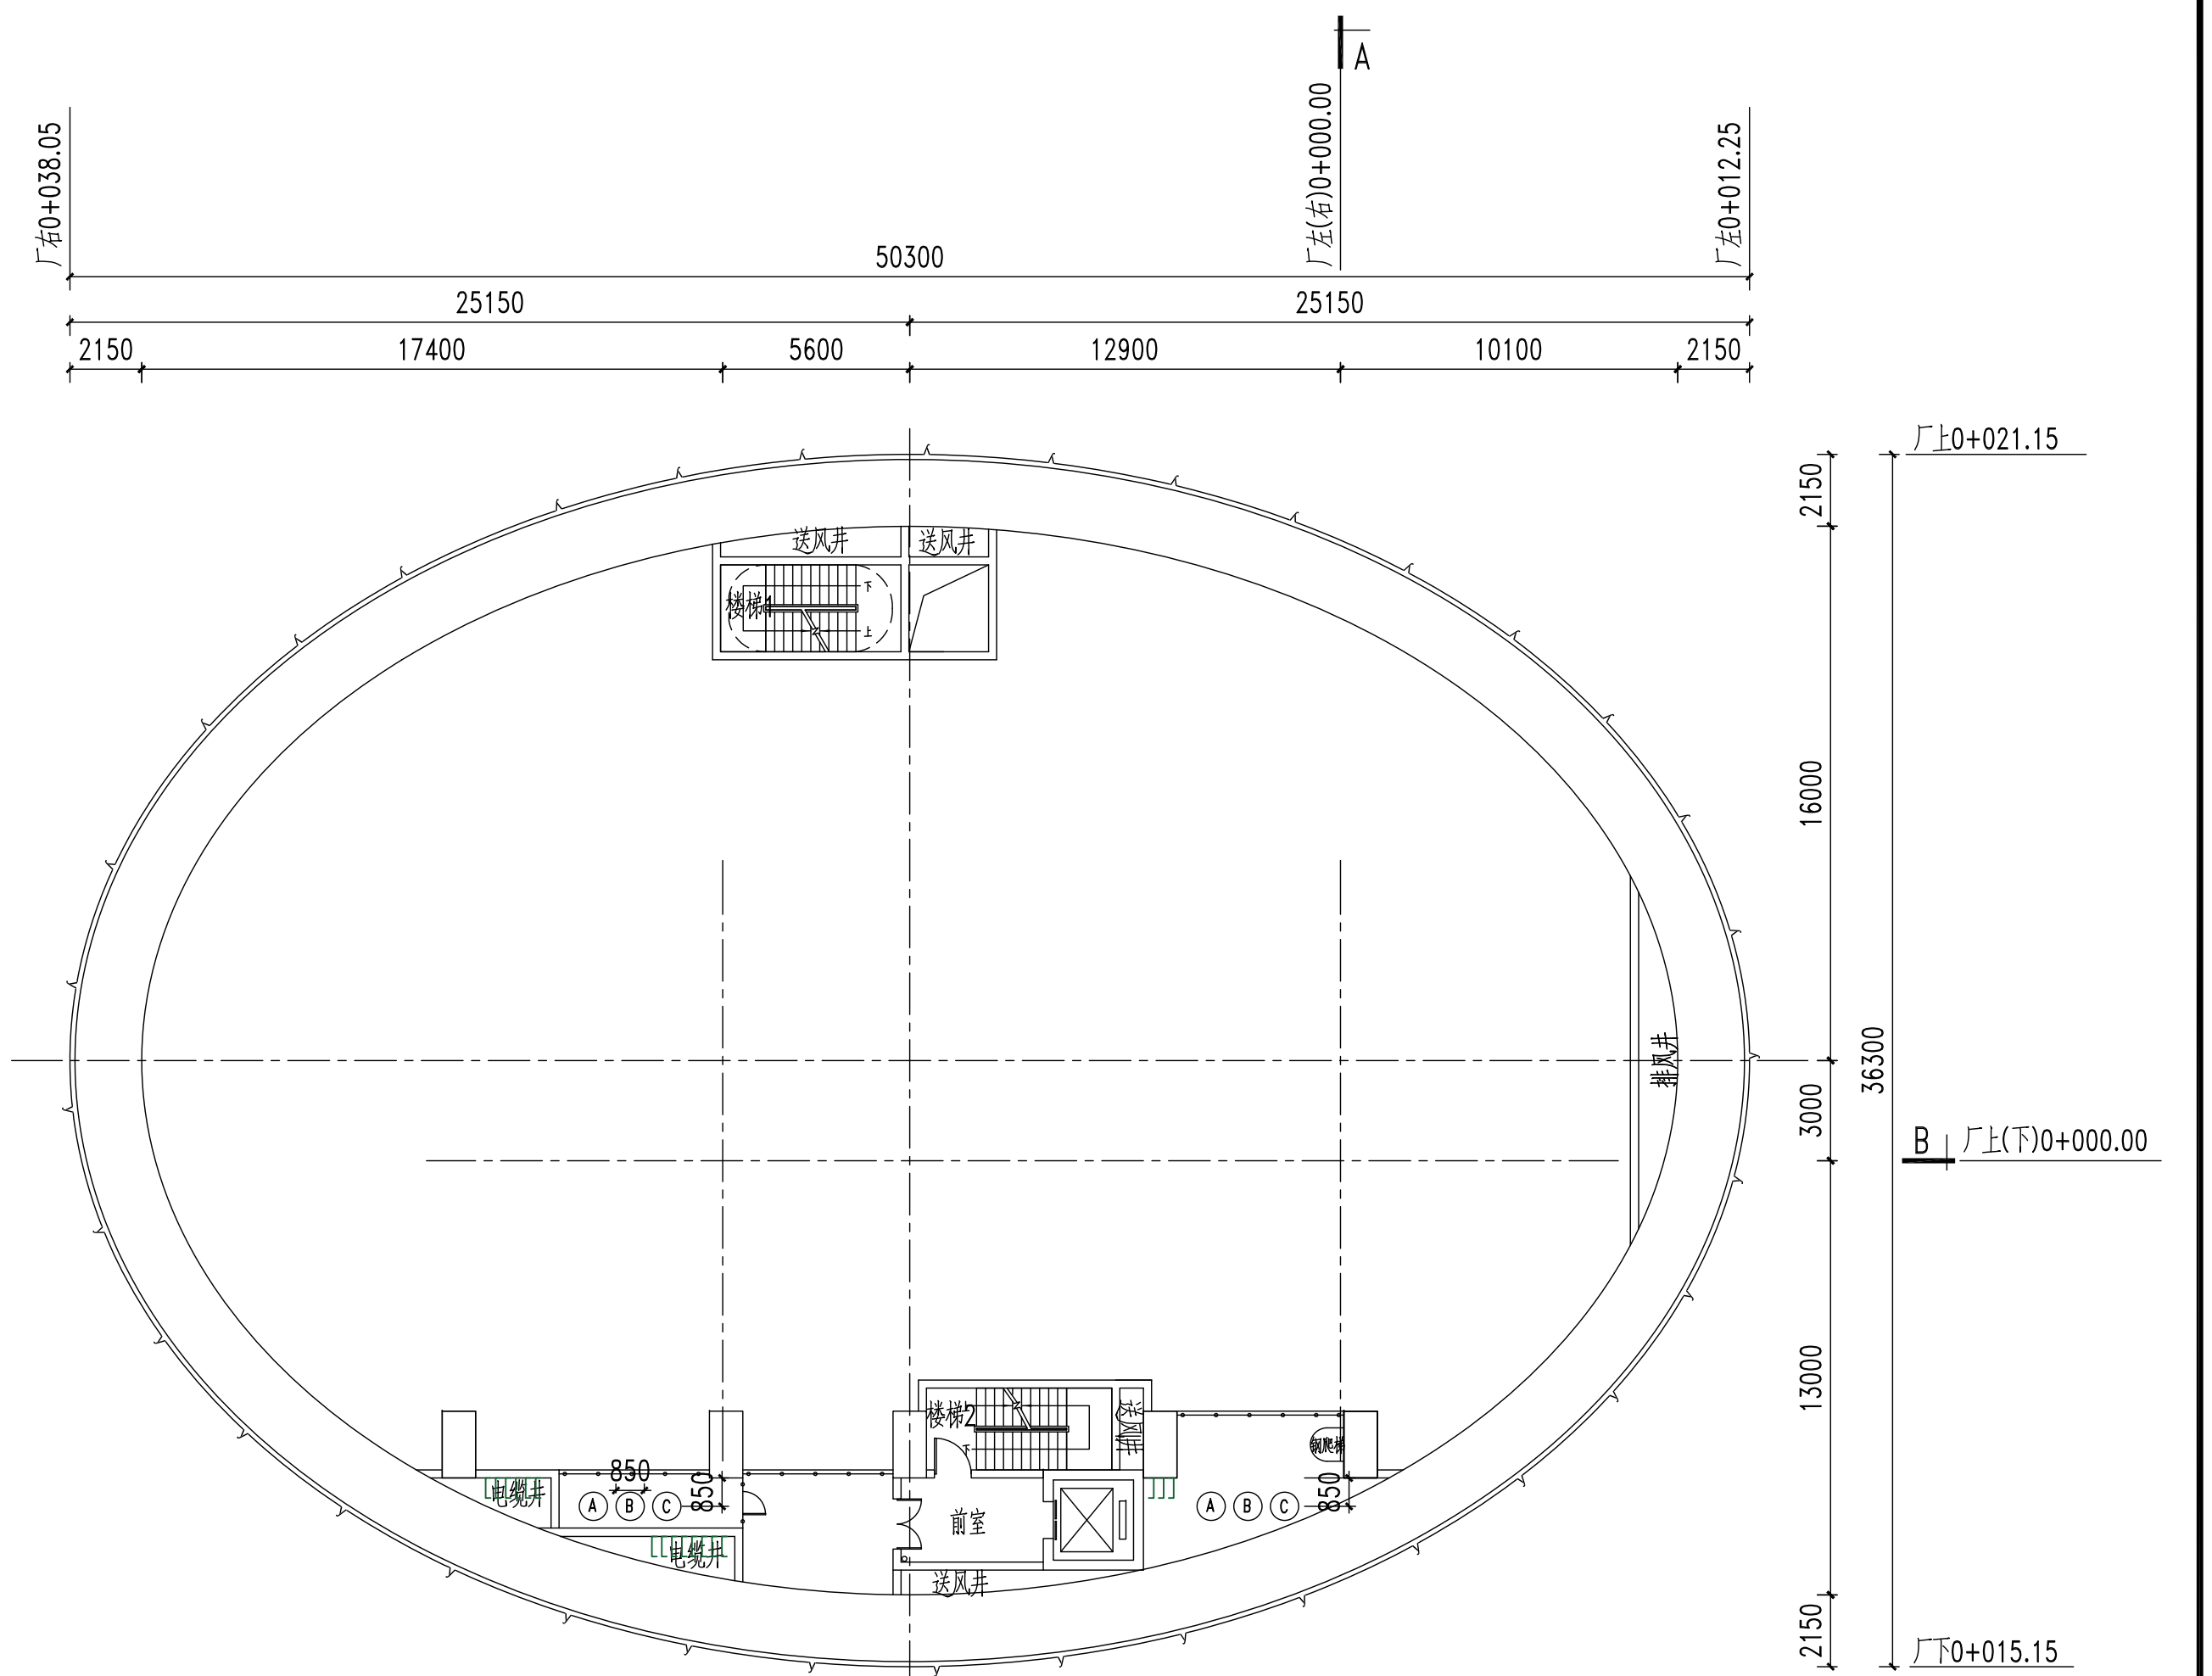

夹层(▽96.00m、103.00m、110.00m、117.00m)平面布置图


1:200

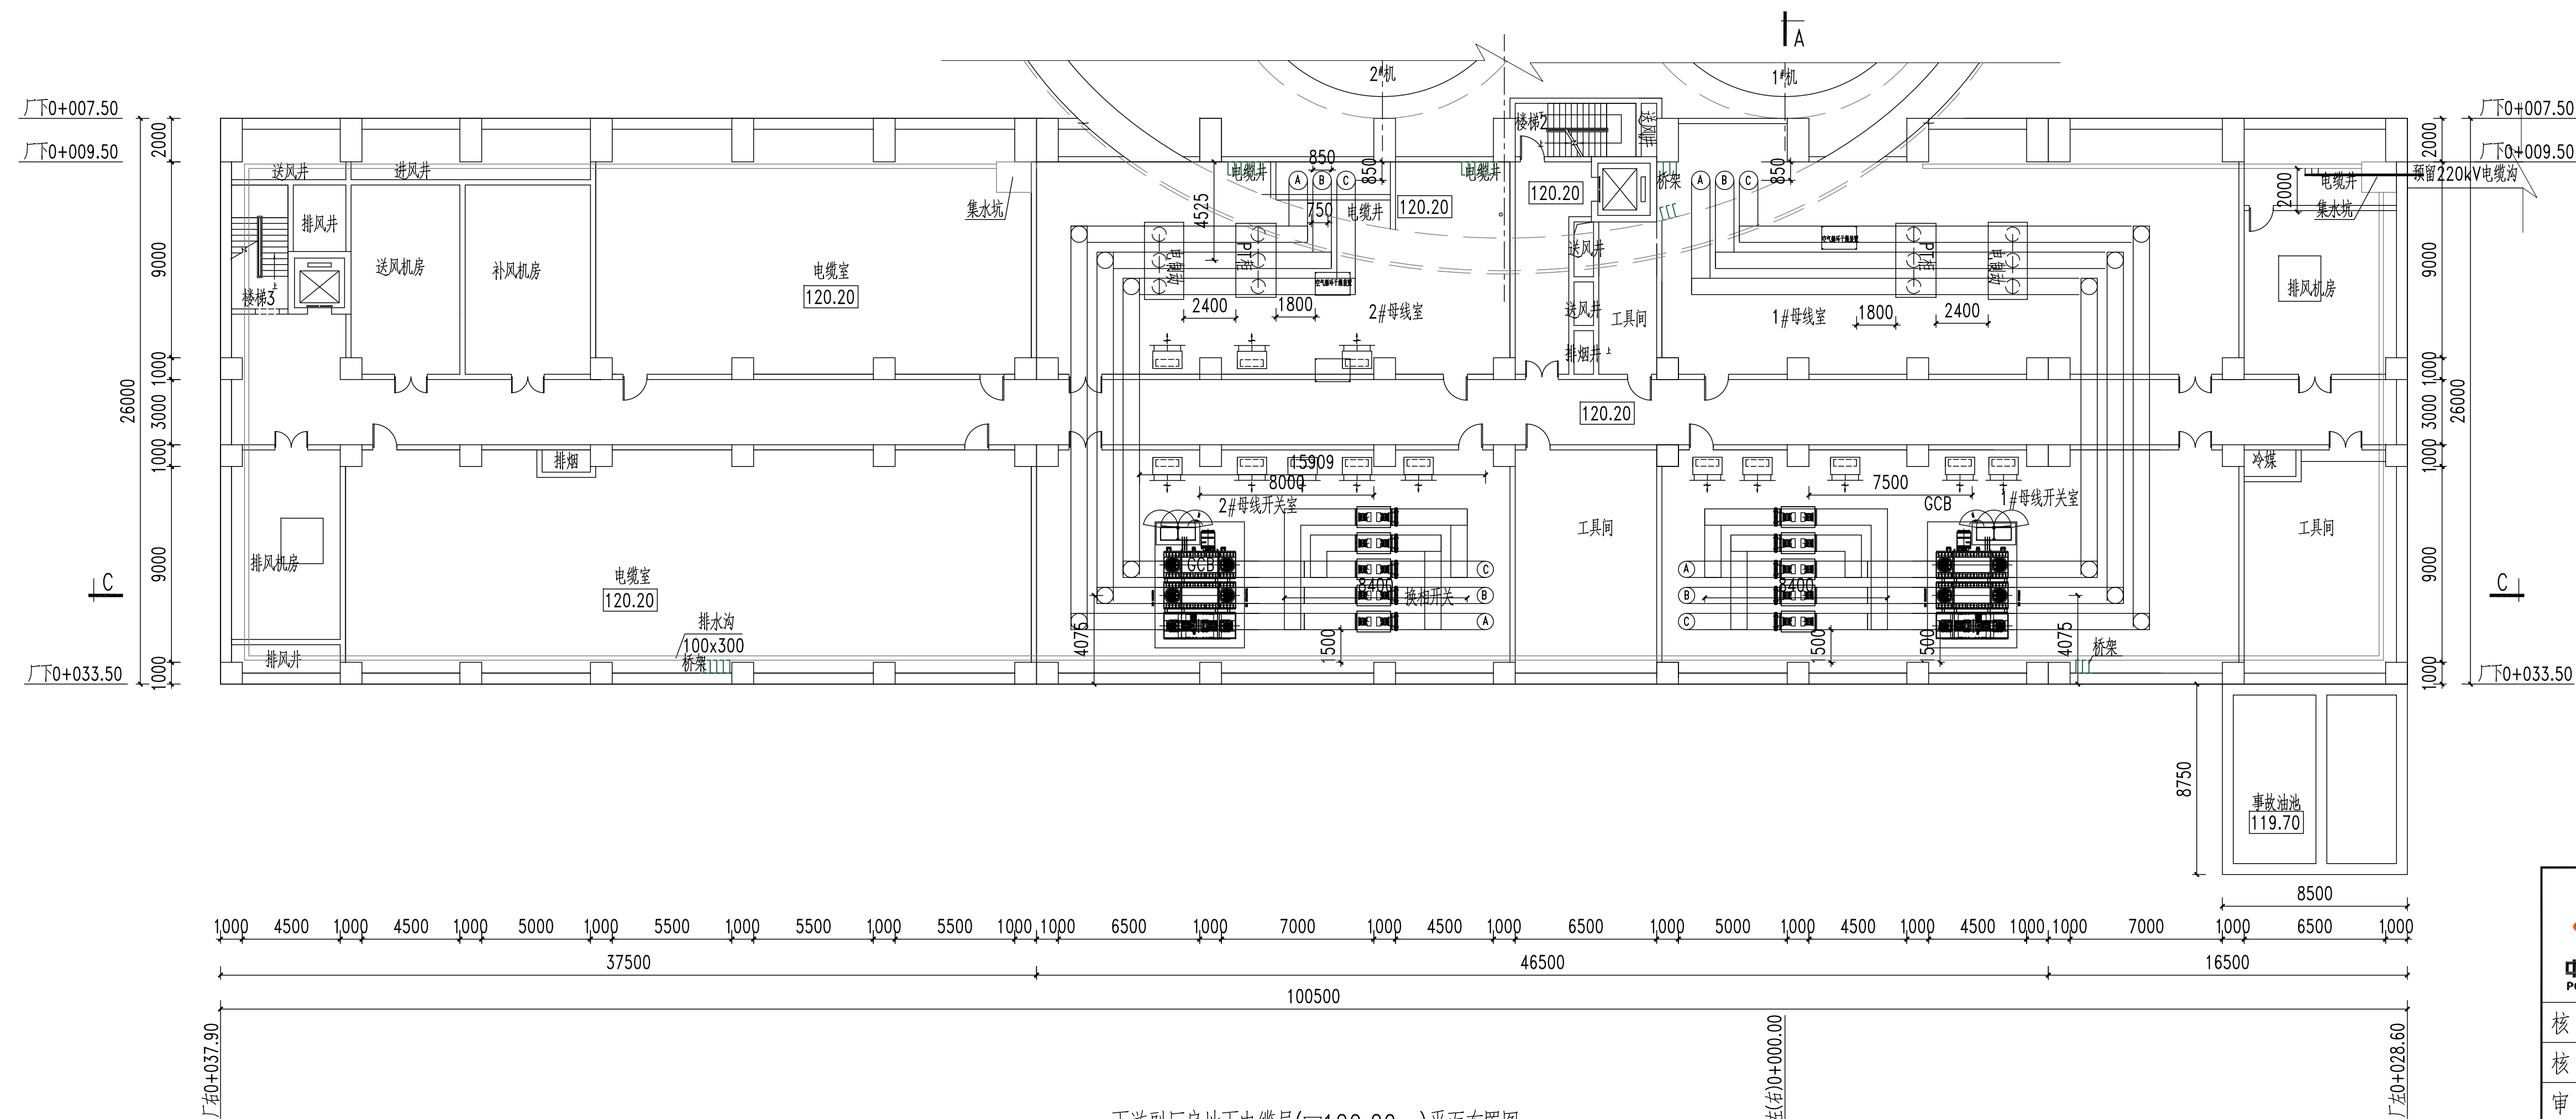

下游副厂房地下电缆层( $\nabla 120.20\text{m}$ )平面布置图

1:200



 <b>中国电建</b> <b>POWERCHINA</b>		<b>华东勘测设计研究院有限公司</b> <b>HUADONG ENGINEERING CORPORATION LIMITED</b>		
		工程设计资质证书编号:综合甲级 A133000751    发证单位:住房和城乡建设部    未盖出图章本图无效		
核 准		浙江鸟溪江混合式抽水蓄能电站 工程  厂房布置图(2/8)  发电机房及下游副厂房地下一层平面布置图	招 标	设计
核 定			厂 房、机 电	部 分
审 查				
校 核				
设计制图			日期 2025 年 05 月    日	图号 H202B-S06-2-2