




[illegible]

下游副厂房及端副厂房地面二层($\nabla 132.70\text{m}$)平面布置图

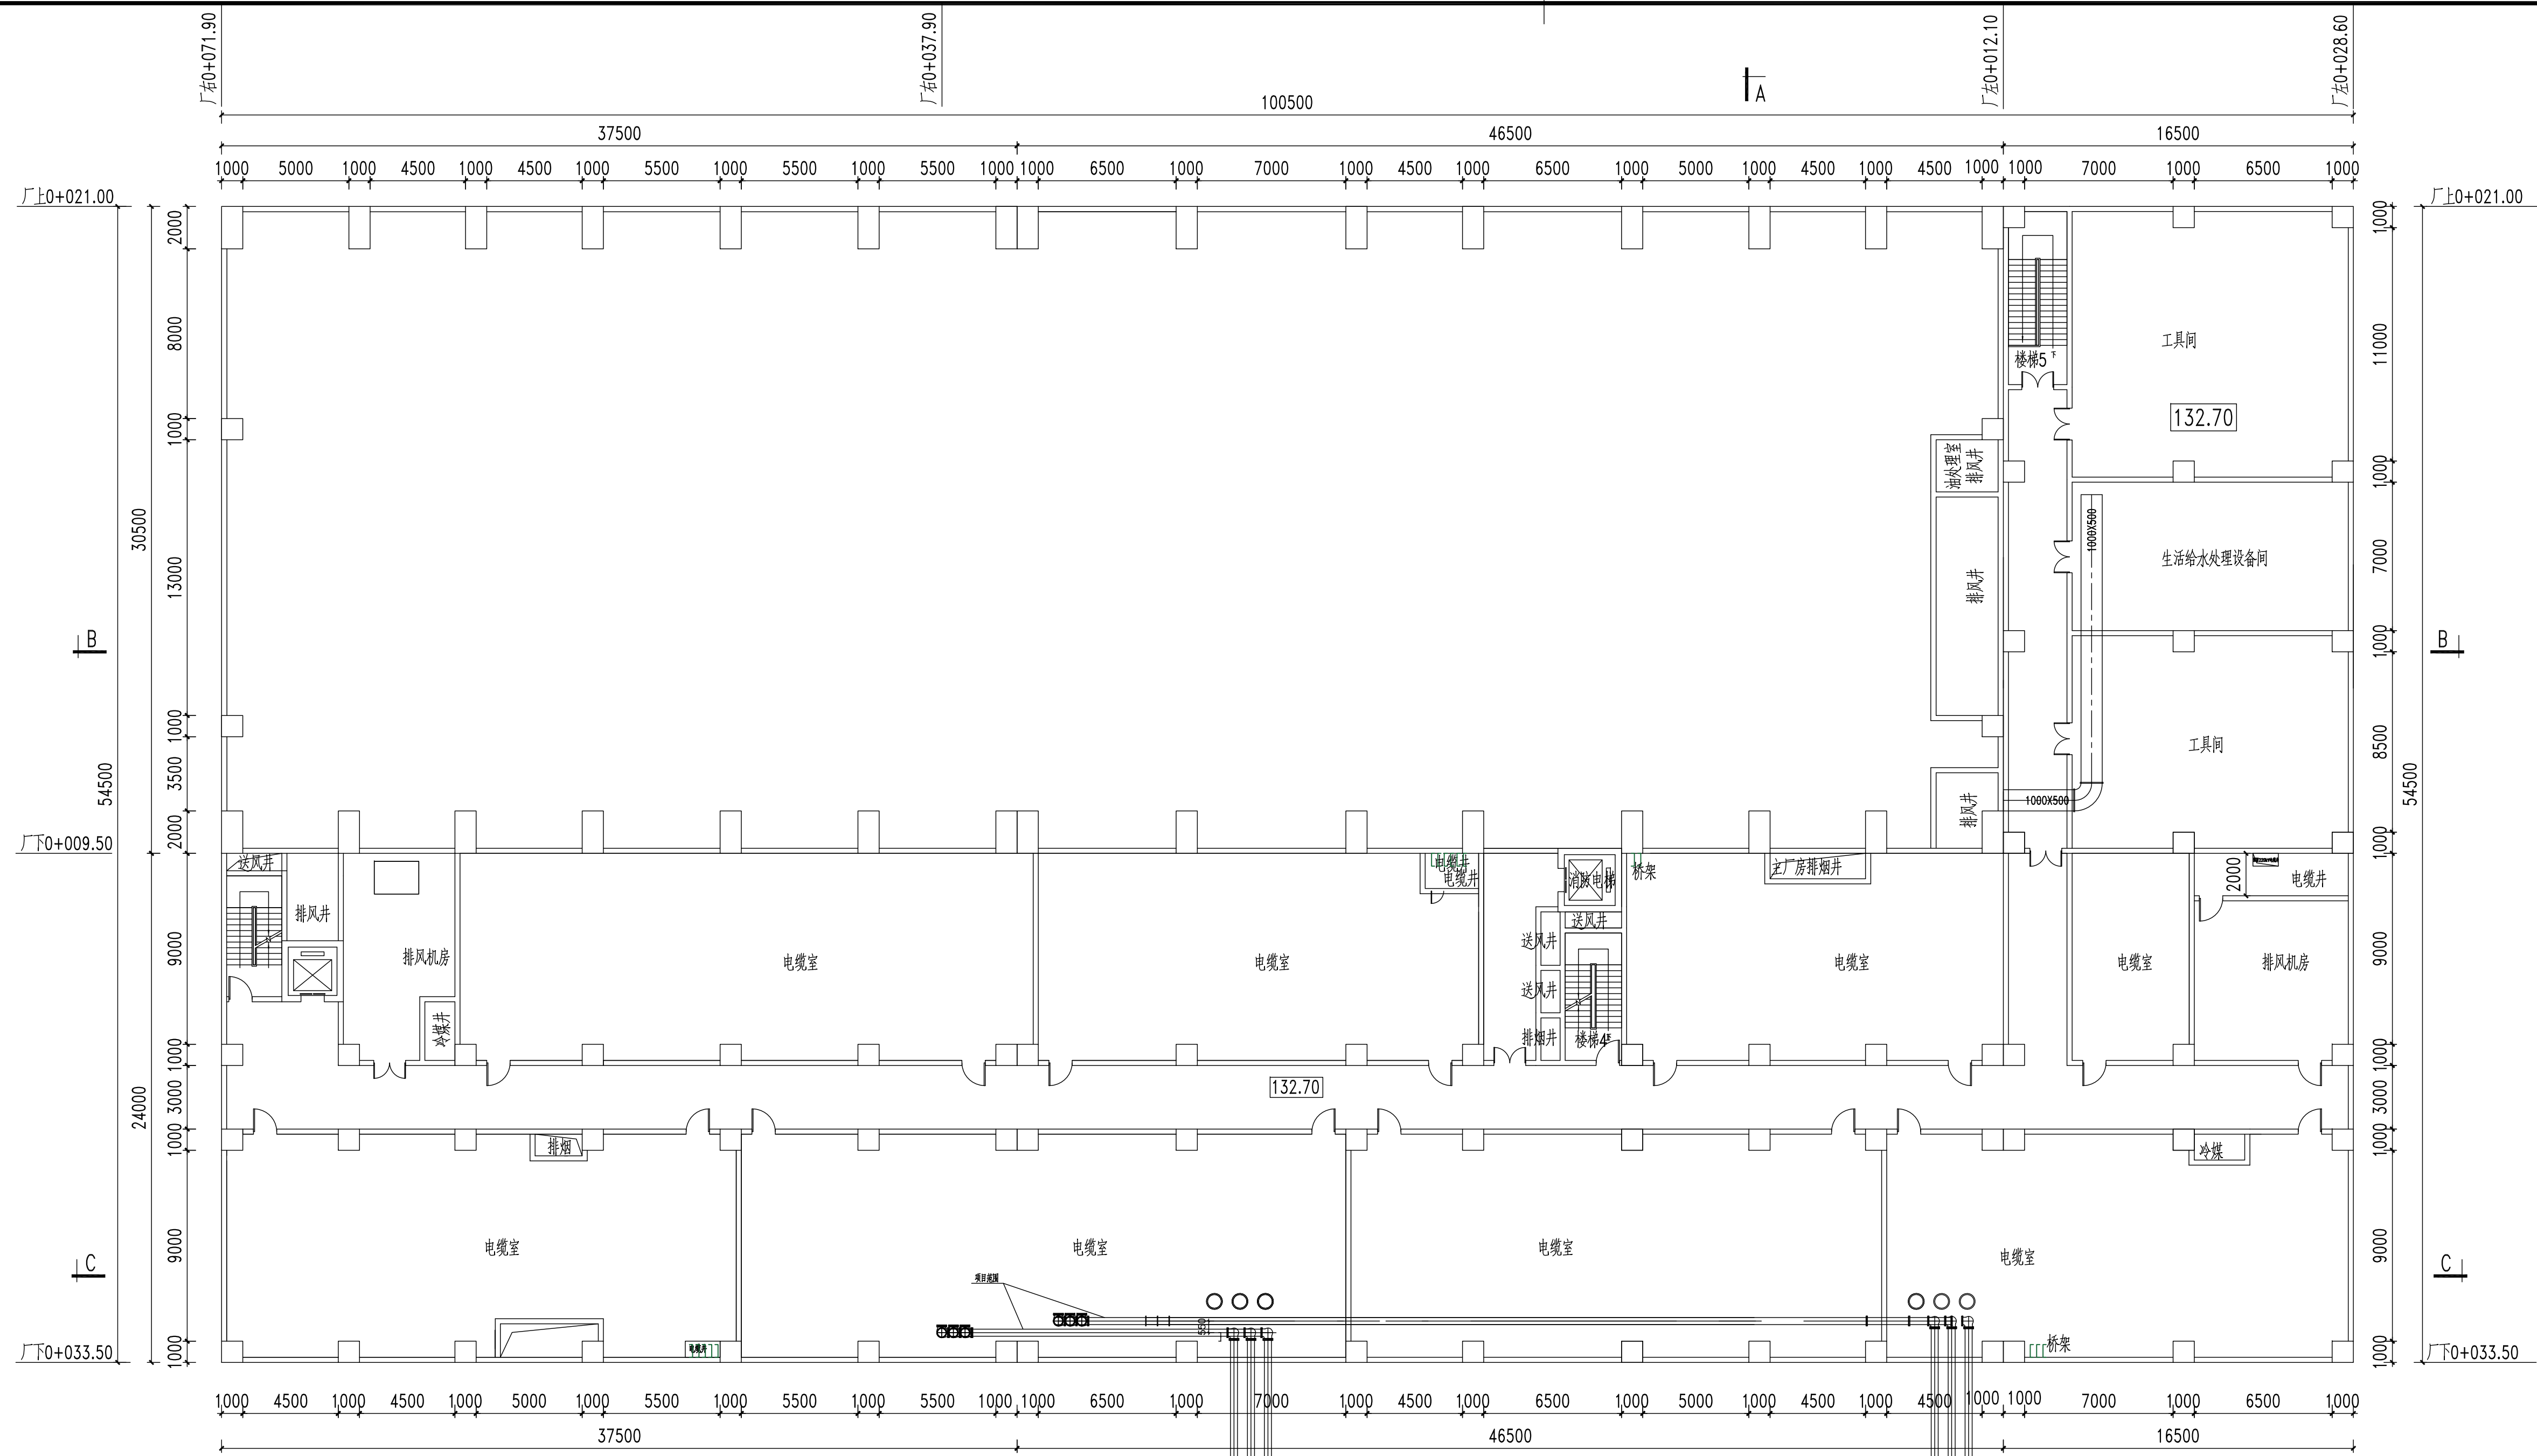

下游副厂房地面三层及端副房屋面层($\nabla 136.90\text{m}$)平面布置图

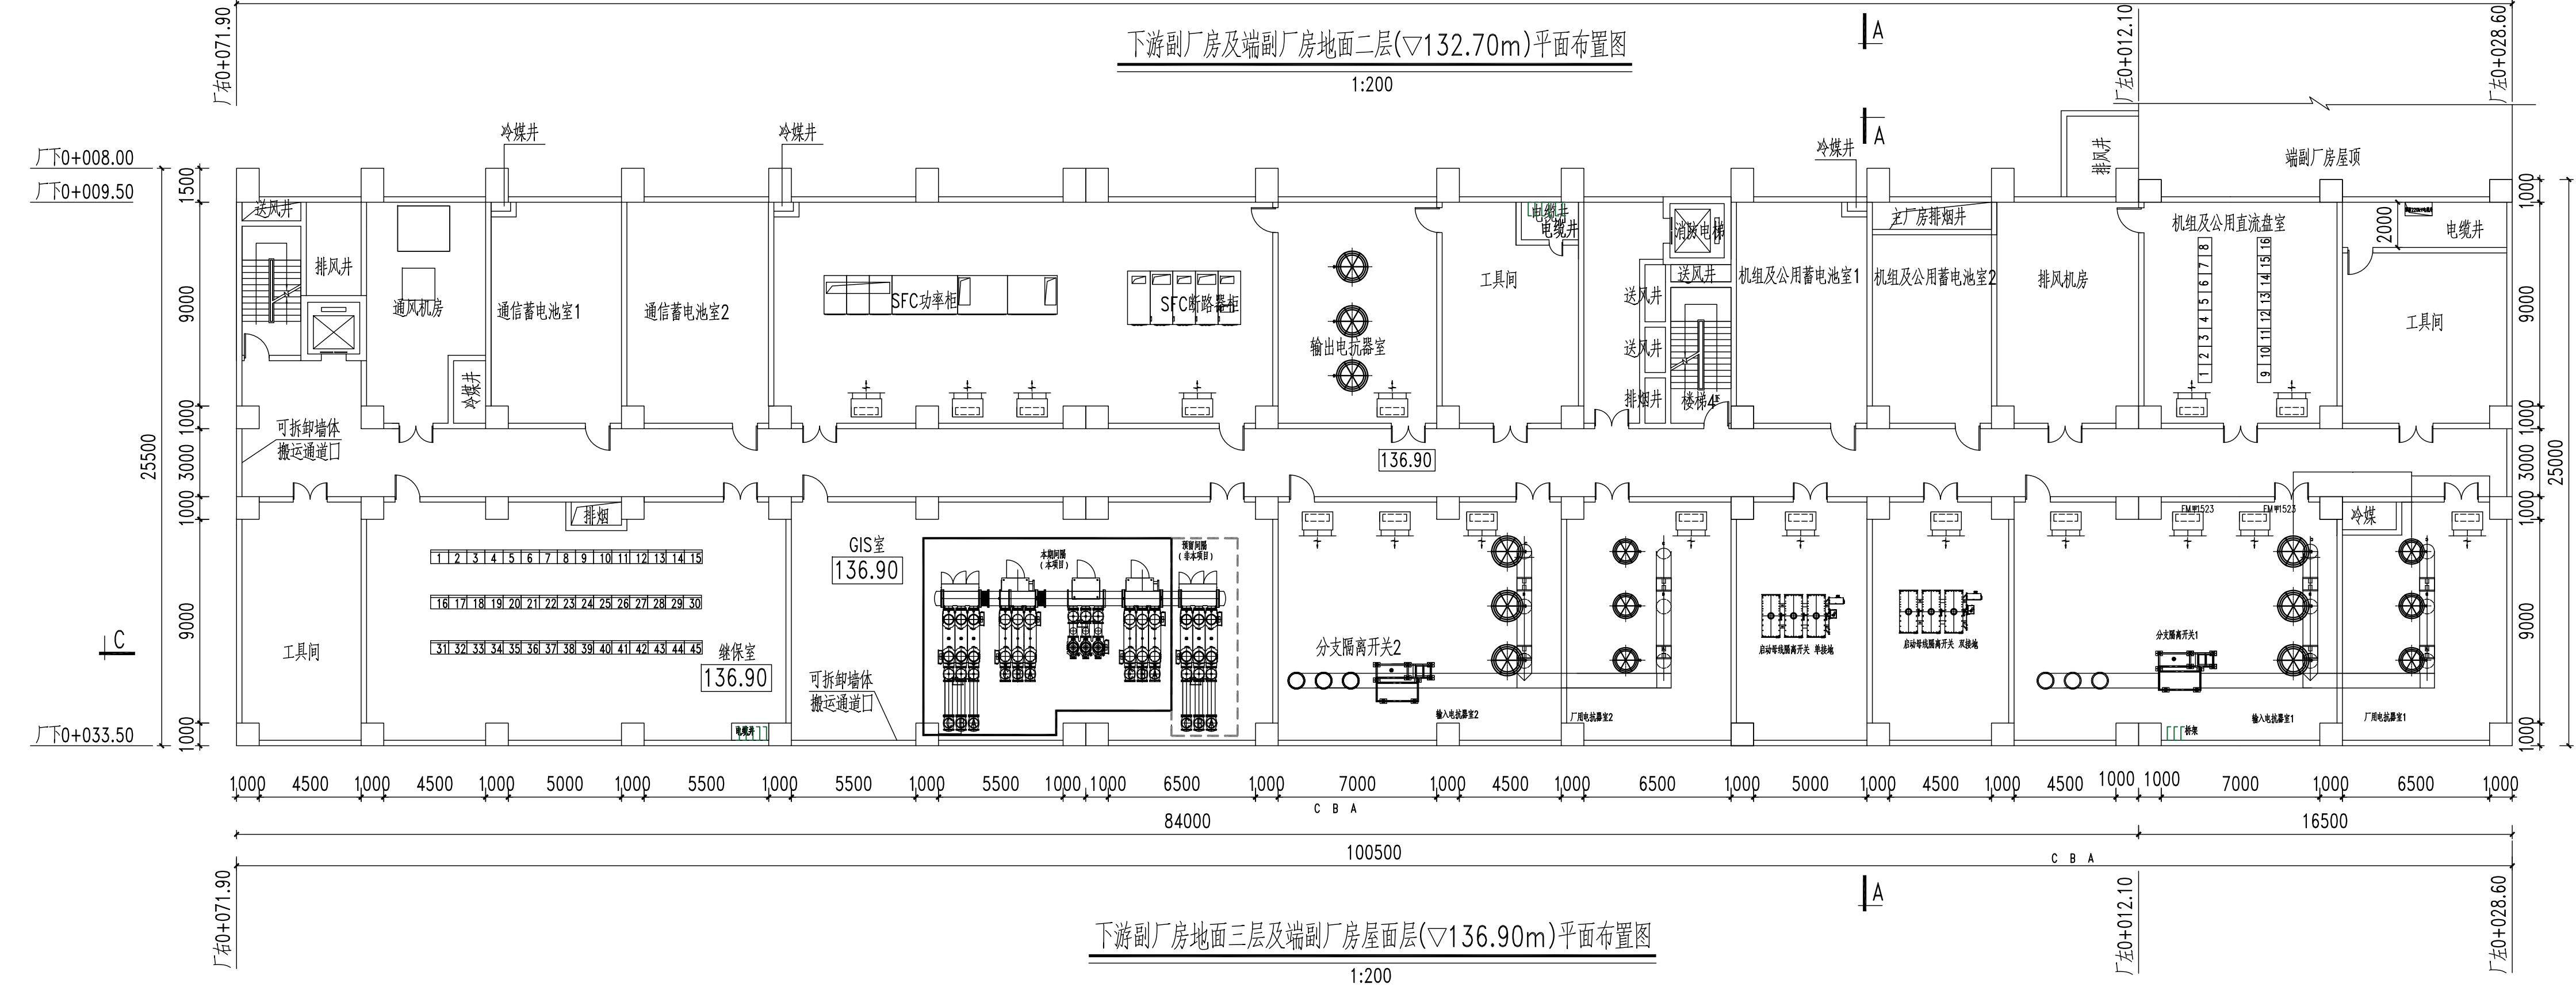

 <div> 中国电建 POWERCHINA </div>		<div> 华东勘测设计研究院有限公司 HUADONG ENGINEERING CORPORATION LIMITED </div>	
工程设计资质证书编号:综合甲级 A133000751		发证单位:住房和城乡建设部	
未盖出图章本图无效			
核准		浙江乌溪江混合式抽水蓄能电站 工程	招 标 设计 厂 房、机 电 部 分
核定		厂房布置图(4/8) 下游副厂房及端副厂房地面二、三层平面布置图	
审查			
校核			
设计制图		日期 2025 年 05 月 日	图号 H202B-5D6-2-4